


71 ✓
Ribus ✓
HW ✓
SHK ✓

19.N **VZPlan Z3** AZ 20 22B0 1579

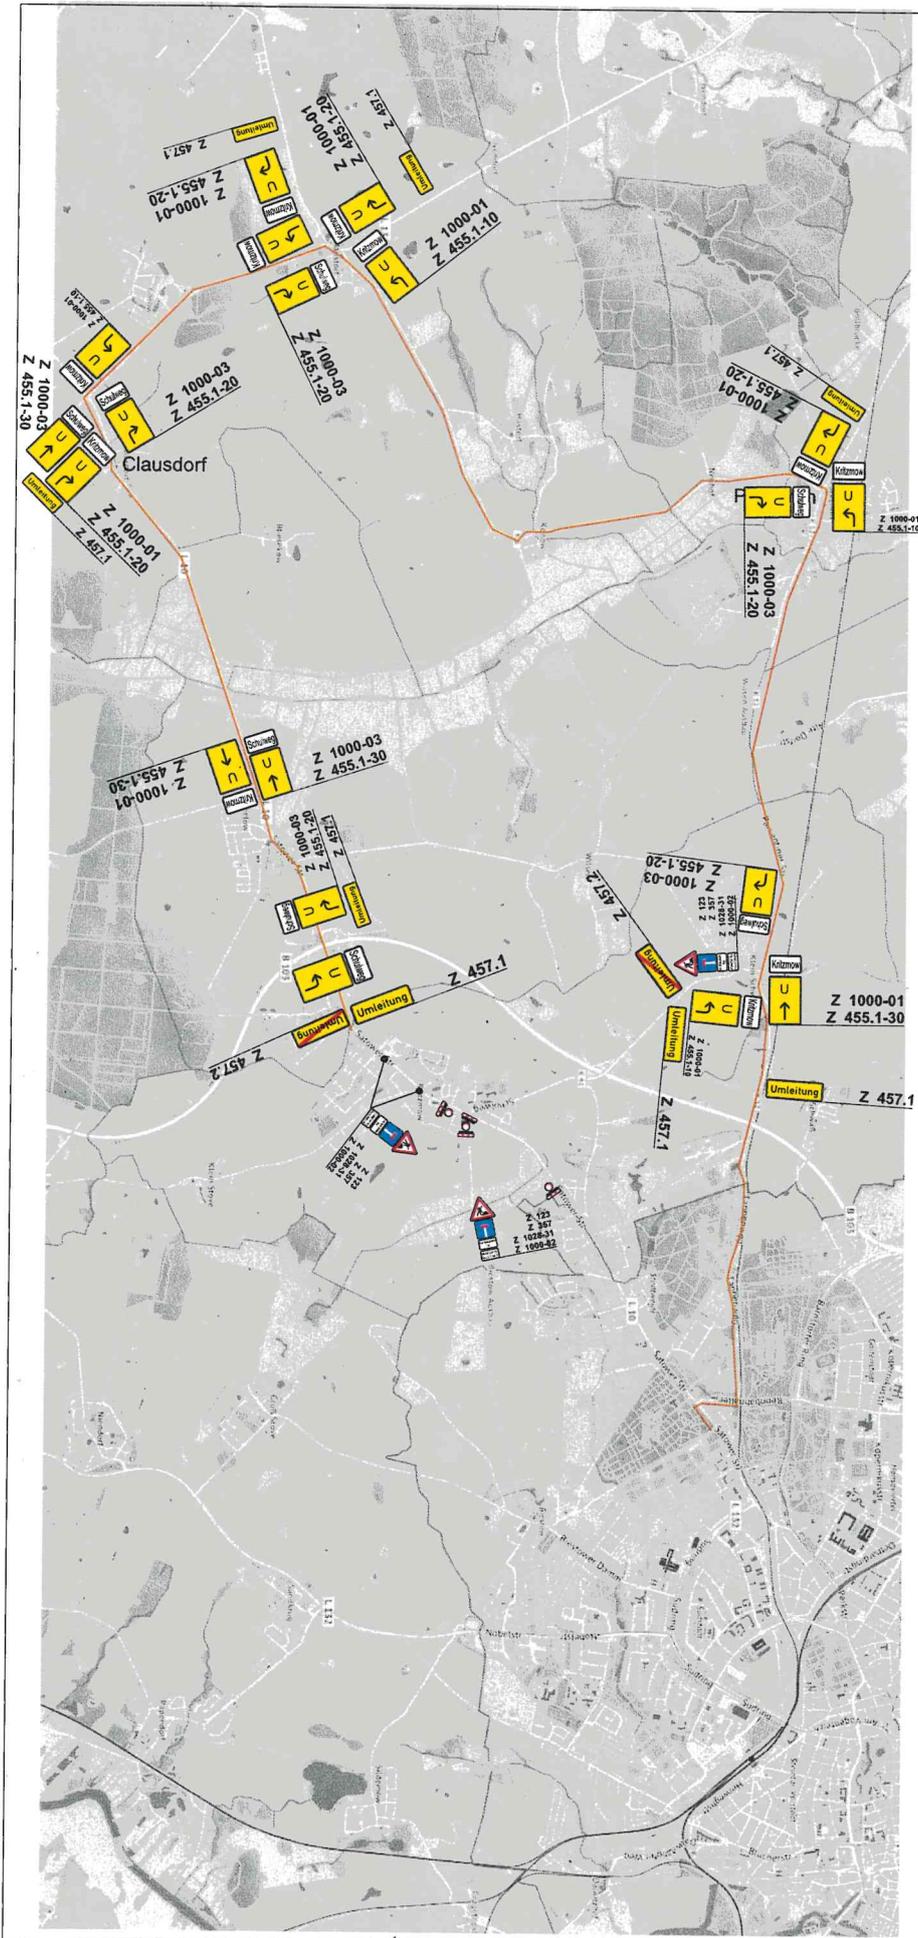

Verkehrszeichenplan Verkehrssicherheit

ZELCK

Verkehrssicherheit ZELCK GmbH
Mühlenweg 6
18198 Stäbelow

Tel.: 03 82 07/7 08 80
Fax: 03 82 07/7 08 21
e-mail: info@vs-zelck.de
**24-026: Satower Str., 2.BA,
Pingelsteich-Akazienweg
18198 Kritzmow
VZ-Plan Z3**

AO-Nr.: 2022B01579/65.2.11

Sicherungsart:
BI/15 (ca. 1.000m) + Umlenkung

Firma:
Claus Wieben Bauunternehmung
GmbH & Co. KG
Am Tannenberg 5
18311 Ribnitz Damgarten

Bauleiter: Herr Colosser
Tel.: 0170 5767 625
E-Mail:
colosser@claus-wieben.de

**Vor-
geplanter Termin:**
ab 22.05.2024, 07.00 Uhr
← 31.05.2024

Bemerkungen:

- | | |
|---|-----------------------|
| Z 1028-31
bis Baustelle
frei | Z 1000-01
Kritzmow |
| Z 1000-02
Müllabfuhr bis
Kreuzung Schulweg frei | Z 1000-03
Schulweg |

**Alle mit der verkehrs-
rechtlichen AO in Wider-
spruch stehenden VZ wer-
den ungültig gemacht.**

Datum: 08.04.2024

**Änderungen und Ergänzungen
vorbehalten.**