


Standort: Niendorf

Ansatzpunkt:
ca. 38,00 m NHN

RKS 1/18

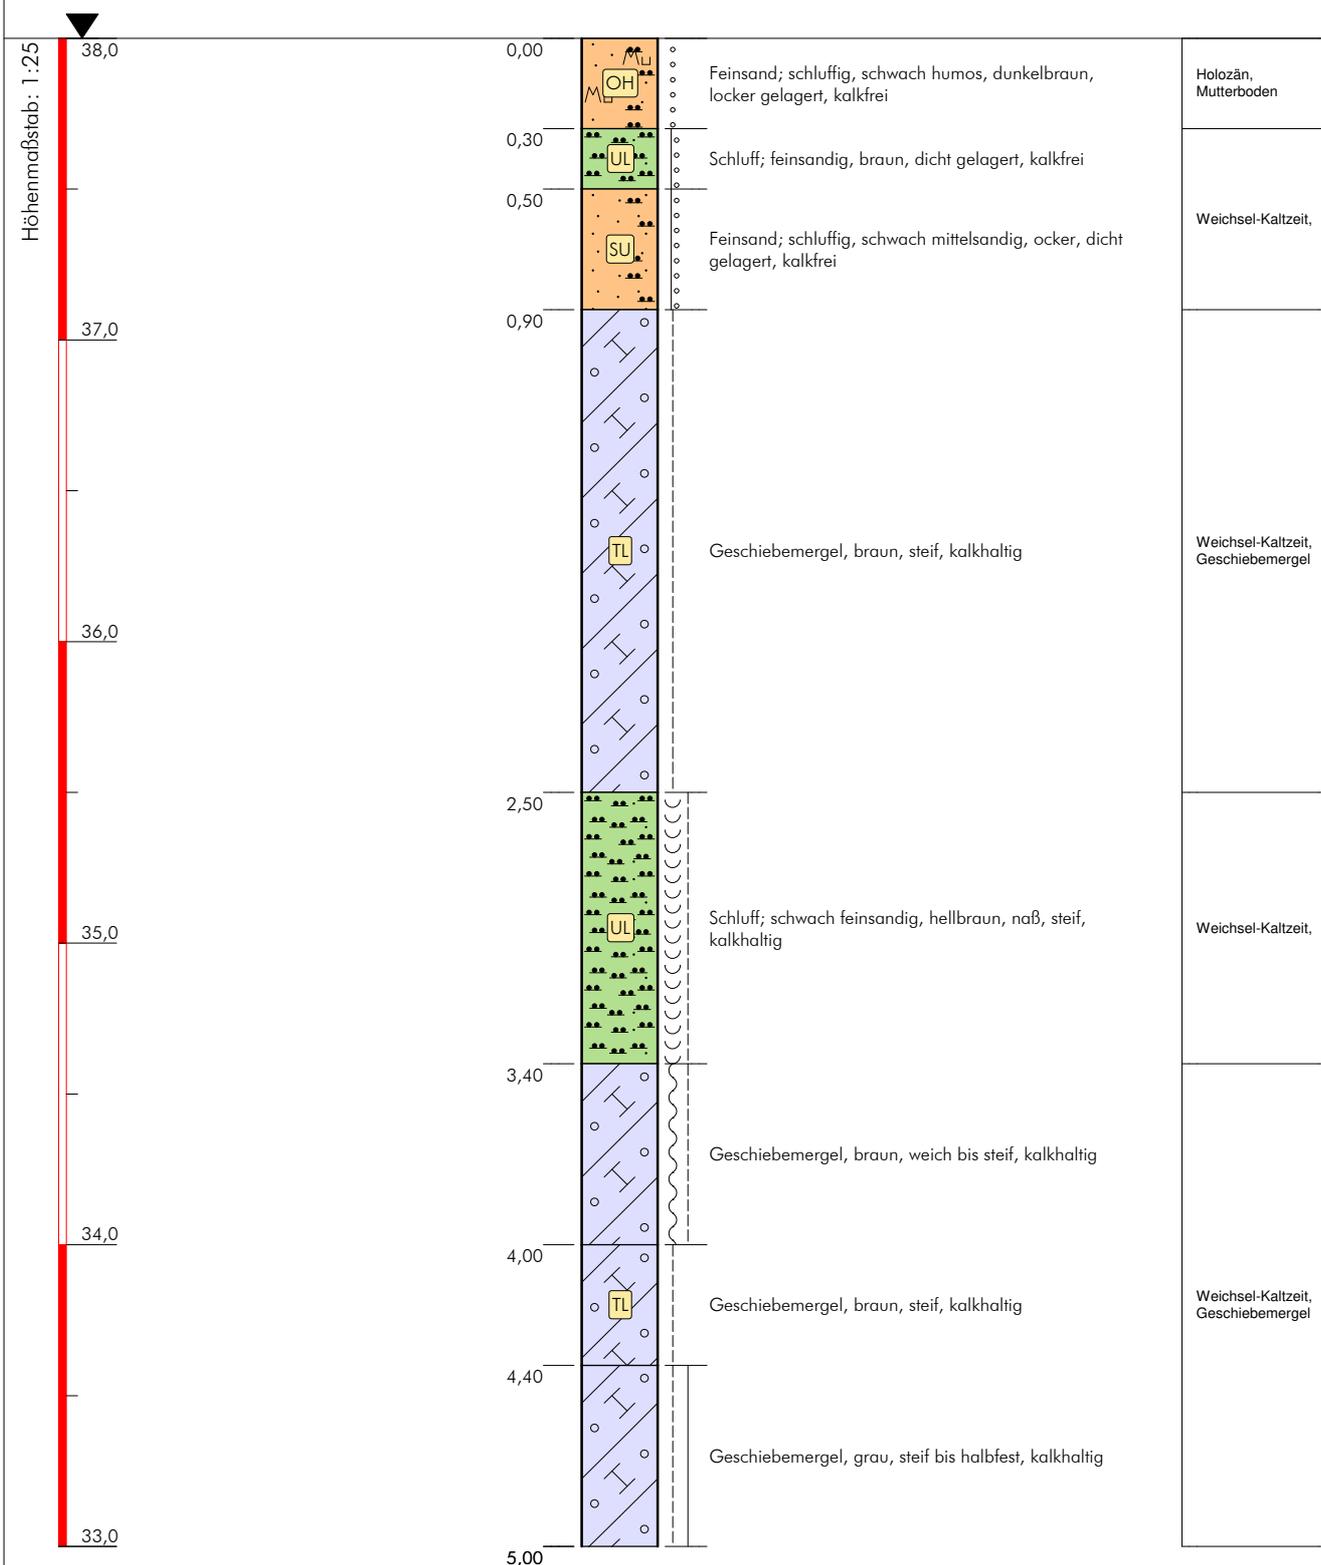

Hinweis: Die im Profil dargestellten Wasserspiegel sind zeitbezogen und keine Bemessungswasserspiegel !


Bemerkungen: Höhenangaben interpoliert aus dem bereitgestellten Lage- u. Höhenplan

Projekt: Niendorf-B-Plan Nr. 25		 HSW Ingenieurbüro Gesellschaft für Energie und Umwelt mbH Geology Energy Environment! Gerhart-Hauptmann-Straße 19 D-18055 Rostock Fon 0381.252898-0 / Fax 0381.252898-20 email: info@hsw-rostock.de
Bohrung: RKS 1/18 (1938-658-RKS01-09/018)		
Auftraggeber: Südstadt Wohnprojekt GmbH	Rechtswert: 4506366 (RD 83)	
Bohrfirma: H.S.W. GmbH Rostock	Hochwert: 5988561 (RD 83)	
Bearbeiter: M. Uebigau	Ansatzhöhe: 38,00 m	
Datum: 28.09.2018 bis 28.09.2018	Endteufe: 5,00 m	

Standort: Niendorf

Ansatzpunkt:
ca. 35,30 m NHN

RKS 2/18

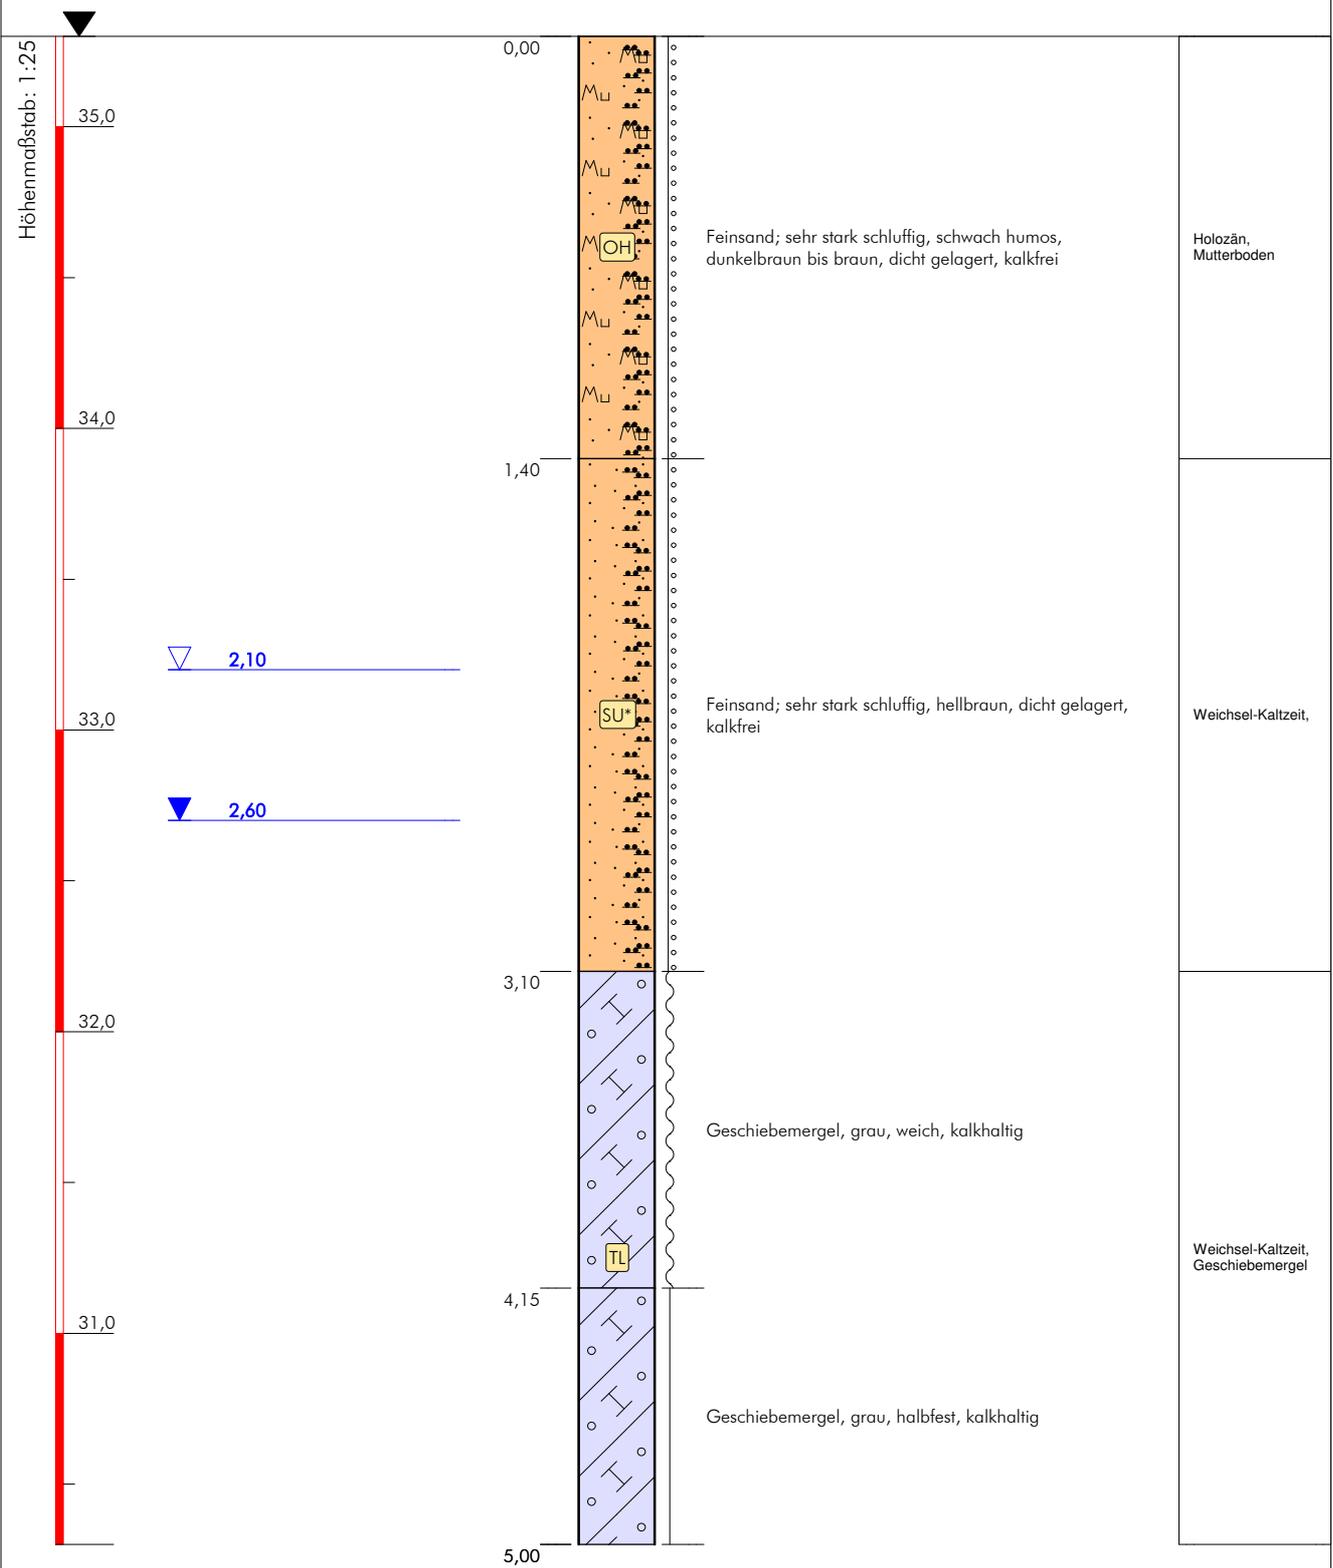

Hinweis: Die im Profil dargestellten Wasserspiegel sind zeitbezogen und keine Bemessungswasserspiegel !


Bemerkungen: Höhenangaben interpoliert aus dem bereitgestellten Lage- u. Höhenplan

Projekt: Niendorf-B-Plan Nr. 25		 HSW Ingenieurbüro Gesellschaft für Energie und Umwelt mbH Geology Energy Environment! Gerhart-Hauptmann-Straße 19 D-18055 Rostock Fon 0381.252898-0 / Fax 0381.252898-20 email: info@hsw-rostock.de
Bohrung: RKS 2/18 (1938-658-RKS02-09/018)		
Auftraggeber: Südstadt Wohnprojekt GmbH	Rechtswert: 4506441 (RD 83)	
Bohrfirma: H.S.W. GmbH Rostock	Hochwert: 5988594 (RD 83)	
Bearbeiter: M. Uebigau	Ansatzhöhe: 35,30 m	
Datum: 28.09.2018 bis 28.09.2018	Endteufe: 5,00 m	

Standort: Niendorf

Ansatzpunkt:
ca. 35,60 m NHN

RKS 3/18

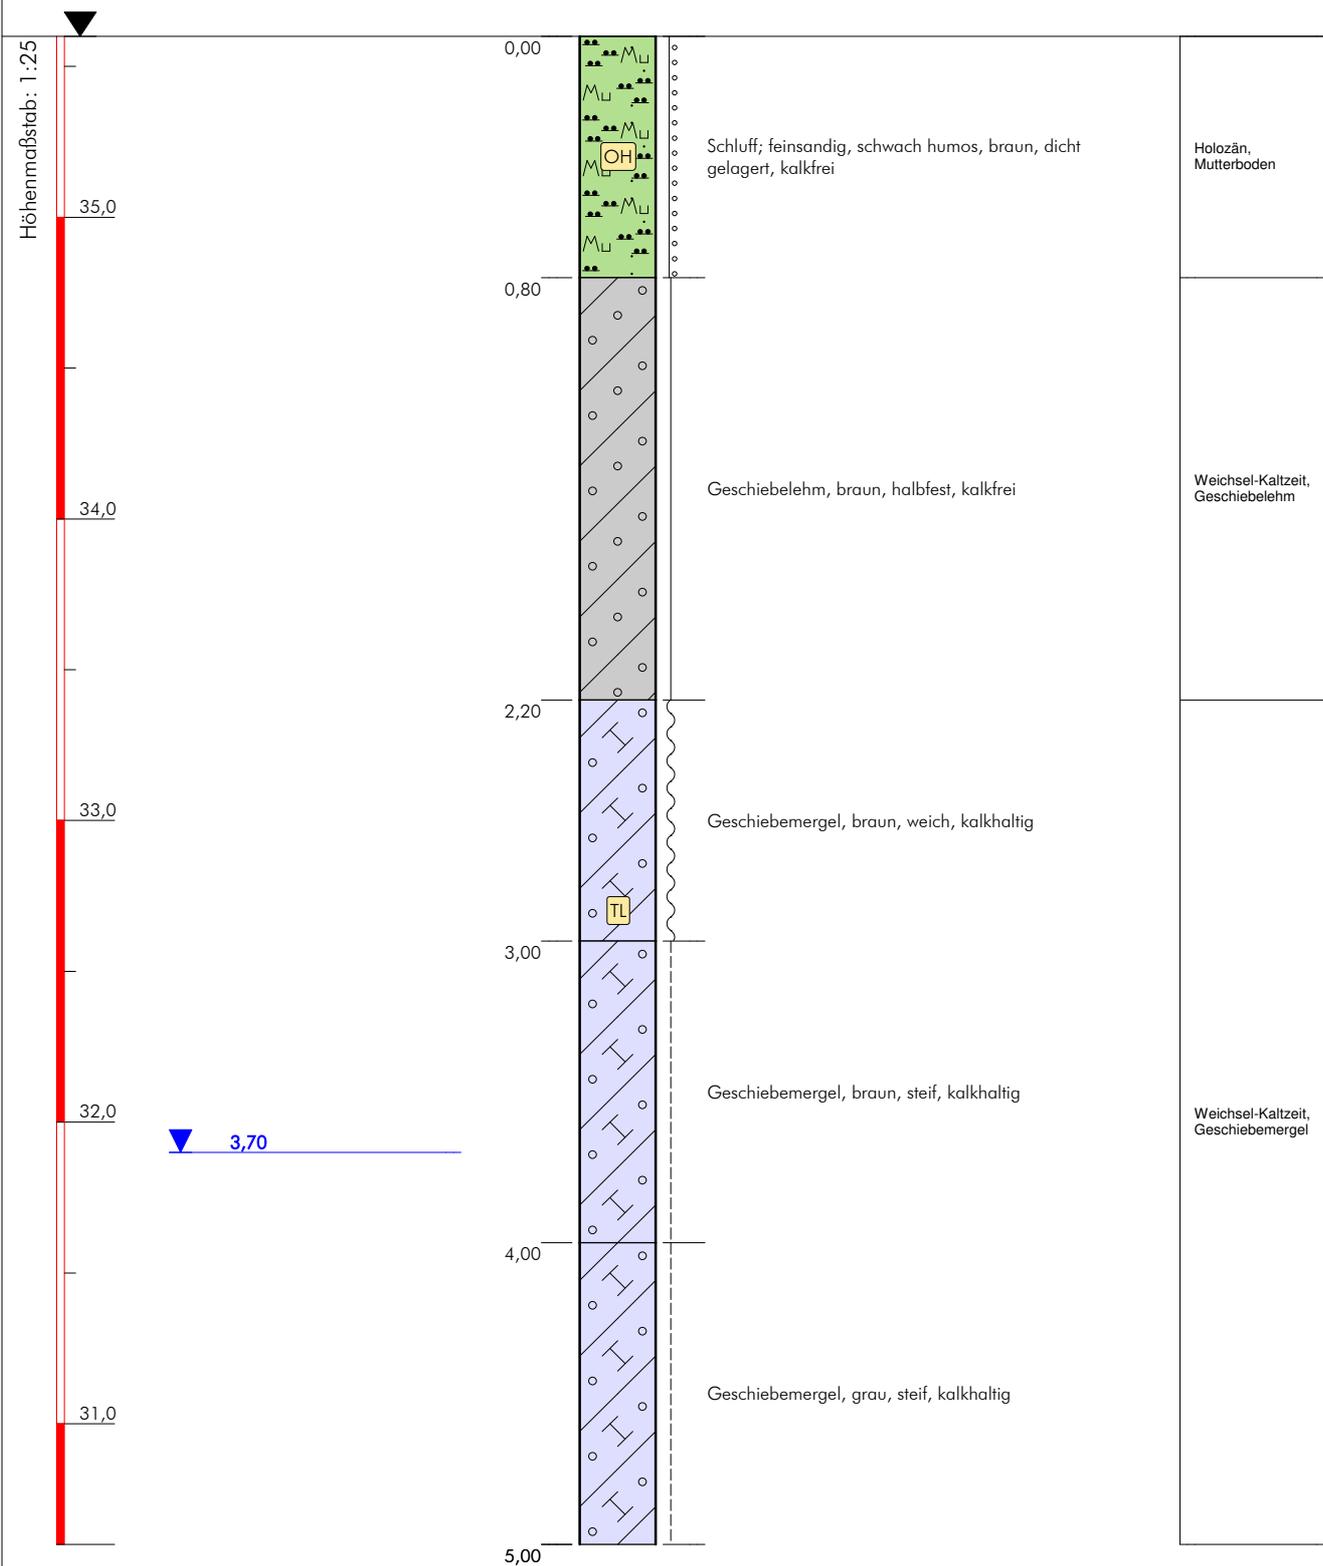


Hinweis: Die im Profil dargestellten Wasserspiegel sind zeitbezogen und keine Bemessungswasserspiegel !

Bemerkungen: Höhenangaben interpoliert aus dem bereitgestellten Lage- u. Höhenplan

Projekt: Niendorf-B-Plan Nr. 25		 HSW Ingenieurbüro Gesellschaft für Energie und Umwelt mbH Geology Energy Environment! Gerhart-Hauptmann-Straße 19 D-18055 Rostock Fon 0381.252898-0 / Fax 0381.252898-20 email: info@hsw-rostock.de
Bohrung: RKS 3/18 (1938-658-RKS03-09/018)		
Auftraggeber: Südstadt Wohnprojekt GmbH	Rechtswert: 4506482 (RD 83)	
Bohrfirma: H.S.W. GmbH Rostock	Hochwert: 5988644 (RD 83)	
Bearbeiter: M. Uebigau	Ansatzhöhe: 35,60 m	
Datum: 28.09.2018 bis 28.09.2018	Endteufe: 5,00 m	

Ansatzpunkt:
ca. 35,60 m NHN

RKS 4/18

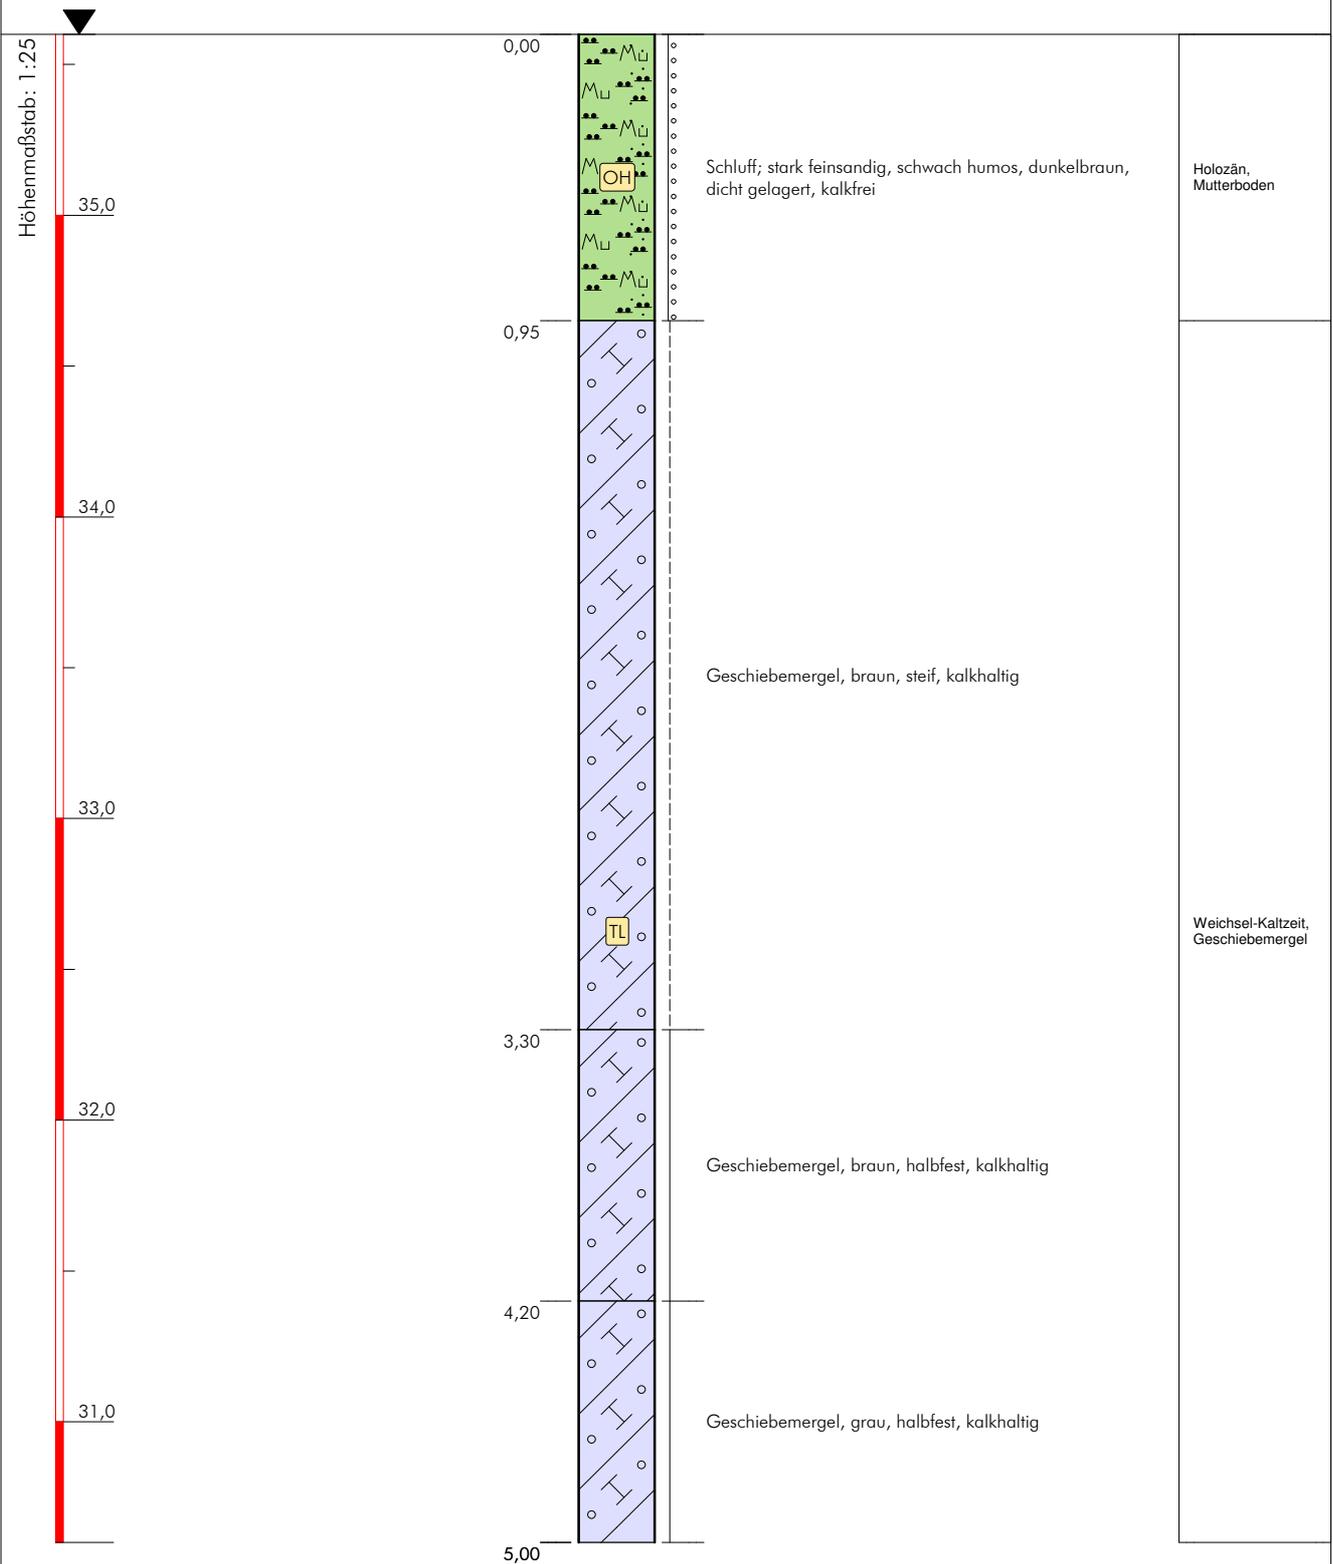

Hinweis: Die im Profil dargestellten Wasserspiegel sind zeitbezogen und keine Bemessungswasserspiegel !


Bemerkungen: Höhenangaben interpoliert aus dem bereitgestellten Lage- u. Höhenplan

Projekt: Niendorf-B-Plan Nr. 25		 HSW Ingenieurbüro Gesellschaft für Energie und Umwelt mbH Geology Energy Environment! Gerhart-Hauptmann-Straße 19 D-18055 Rostock Fon 0381.252898-0 / Fax 0381.252898-20 email: info@hsw-rostock.de
Bohrung: RKS 4/18 (1938-658-RKS04-09/018)		
Auftraggeber: Südstadt Wohnprojekt GmbH	Rechtswert: 4506505 (RD 83)	
Bohrfirma: H.S.W. GmbH Rostock	Hochwert: 5988601 (RD 83)	
Bearbeiter: M. Uebigau	Ansatzhöhe: 35,60 m	
Datum: 28.09.2018 bis 28.09.2018	Endteufe: 5,00 m	

Standort: Niendorf

Ansatzpunkt:
ca. 36,00 m NHN

RKS 5/18

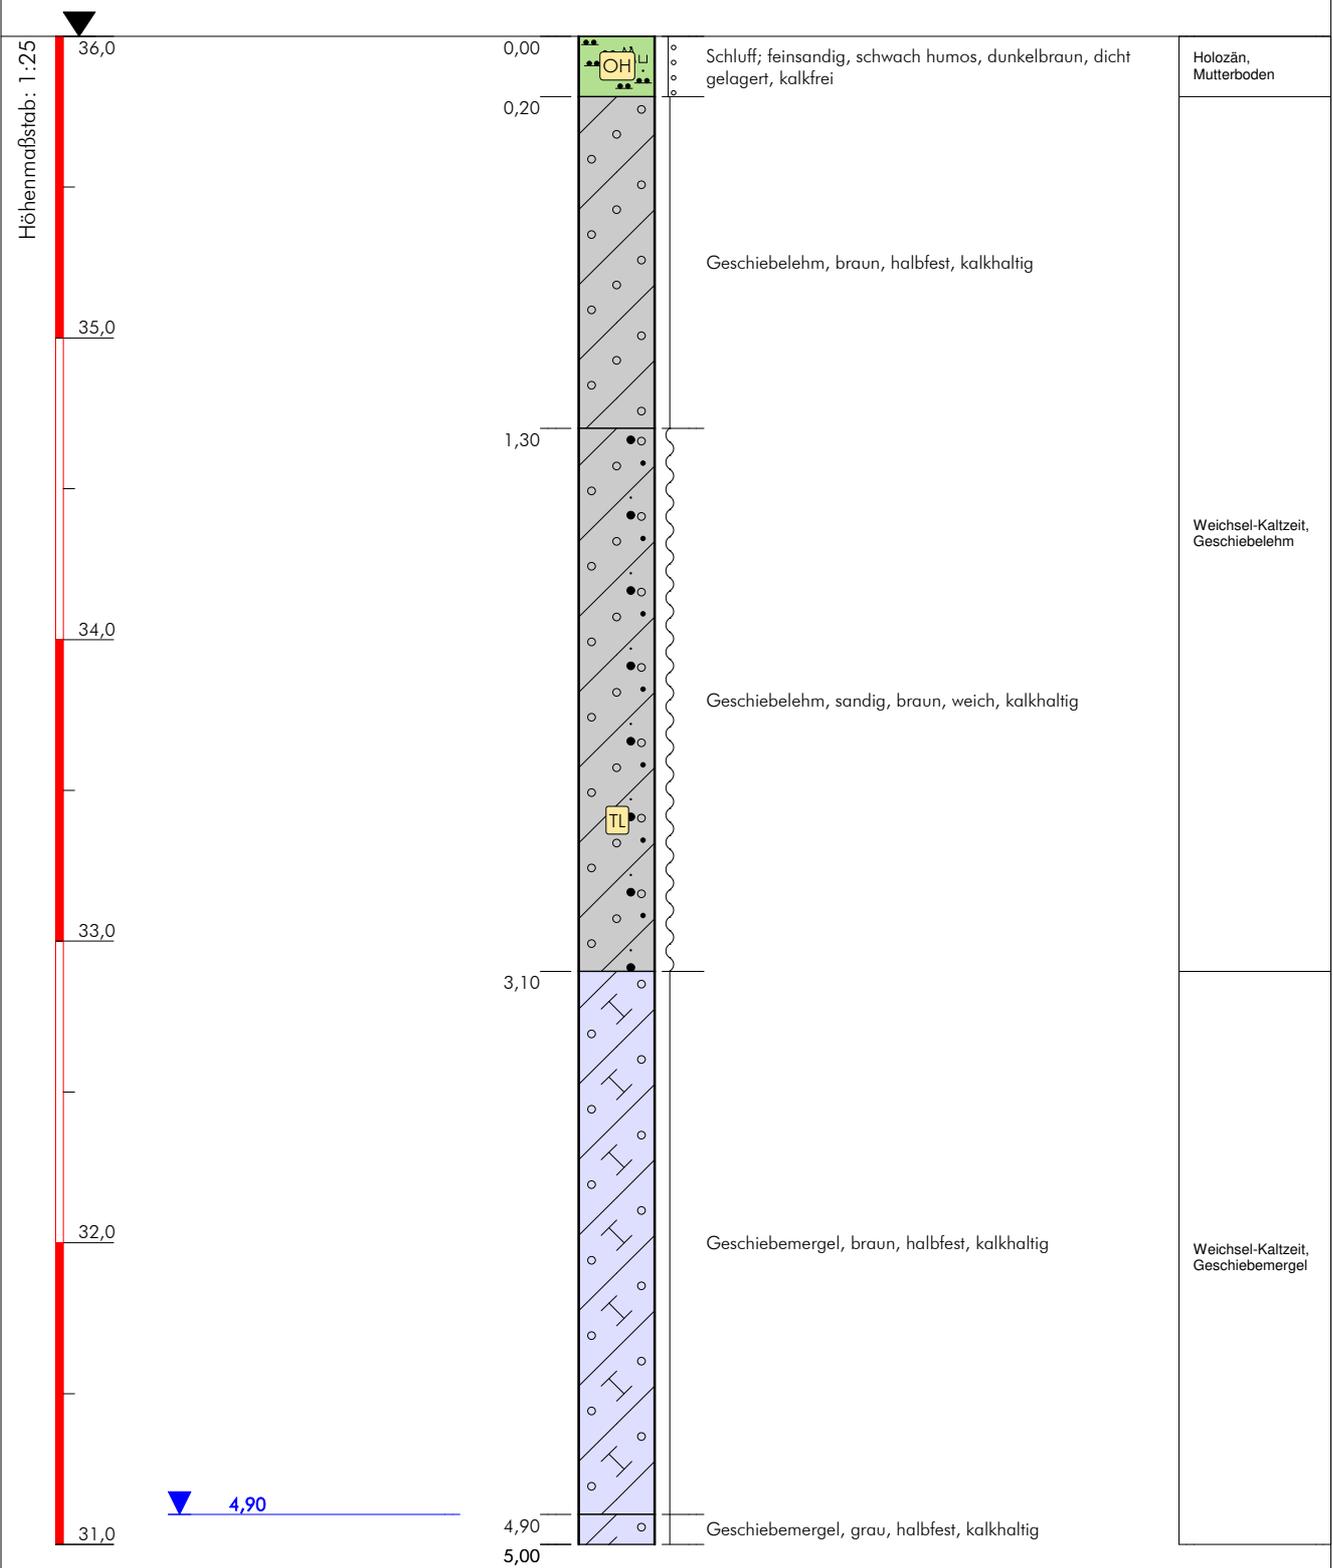

Hinweis: Die im Profil dargestellten Wasserspiegel sind zeitbezogen und keine Bemessungswasserspiegel !
Bemerkungen: Höhenangaben interpoliert aus dem bereitgestellten Lage- u. Höhenplan

Projekt: Niendorf-B-Plan Nr. 25		 Ingenieurbüro Gesellschaft für Energie und Umwelt mbH Geology Energy Environment! Gerhart-Hauptmann-Straße 19 D-18055 Rostock Fon 0381.252898-0 / Fax 0381.252898-20 email: info@hsw-rostock.de
Bohrung: RKS 5/18 (1938-658-RKS05-09/018)		
Auftraggeber: Südstadt Wohnprojekt GmbH	Rechtswert: 4506549 (RD 83)	
Bohrfirma: H.S.W. GmbH Rostock	Hochwert: 5988567 (RD 83)	
Bearbeiter: M. Uebigau	Ansatzhöhe: 36,00 m	
Datum: 28.09.2018 bis 28.09.2018	Endteufe: 5,00 m	