


mNHN

BS 01

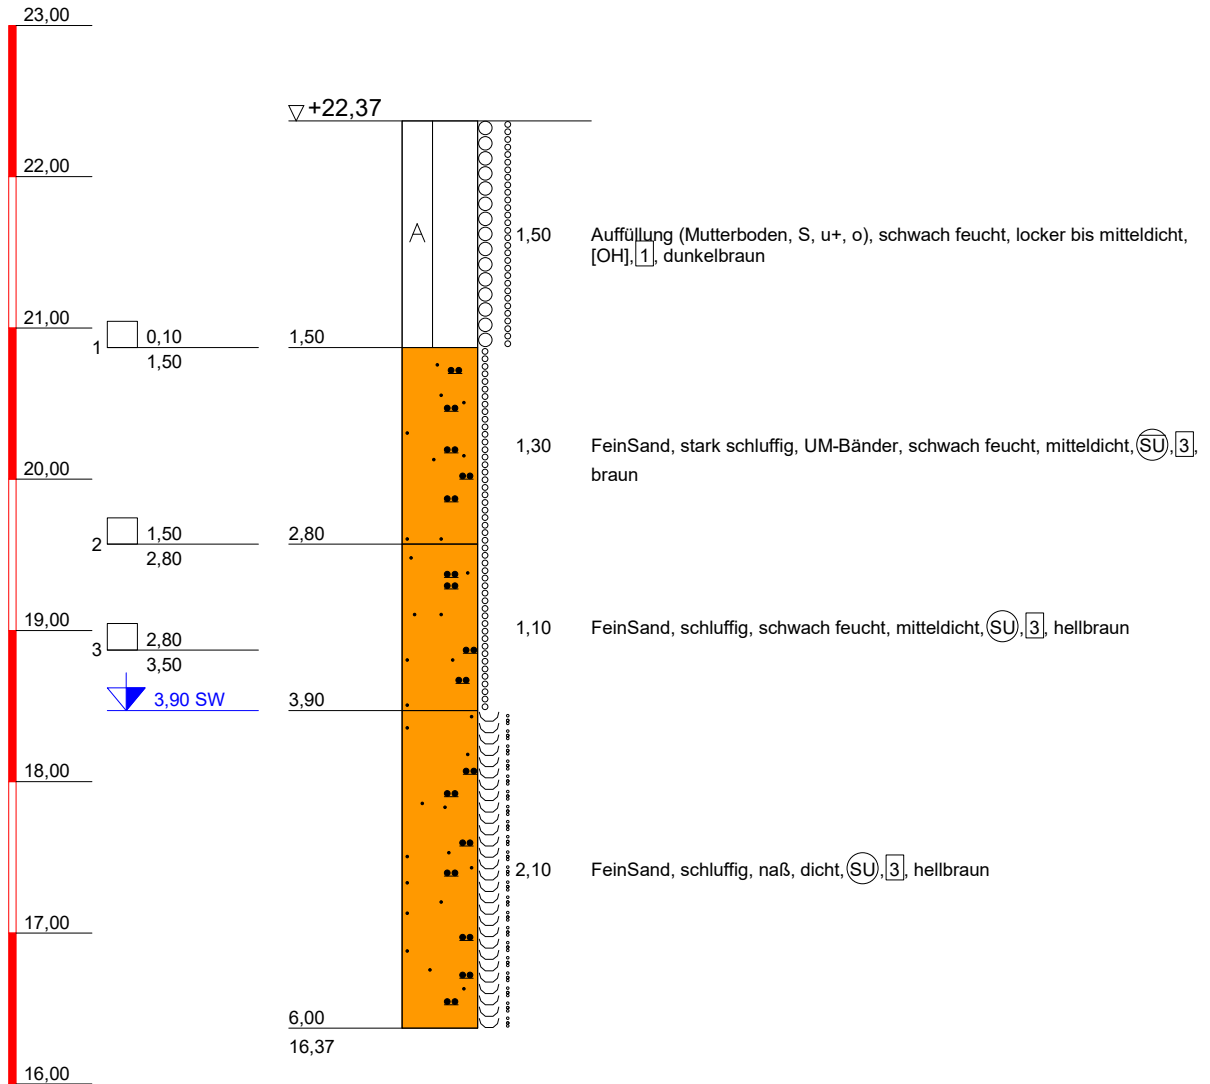

IBURO

Dipl.-Ing. Steffen Berndt
Ernst-Barlach-Straße 6

18055 Rostock
Tel.: +49 381 202 34 03
Email: info@iburo.de

Bauvorhaben:

Alte Milchviehanlage in Elmenhorst

Planbezeichnung:

Bohrprofil darstellungen

Plan-Nr: Anlage 7.3

Projekt-Nr: 24 - 157


Datum: 28./29.10.2024

Maßstab: 1:50

Bearbeiter: Berndt

mNHN

BS 02

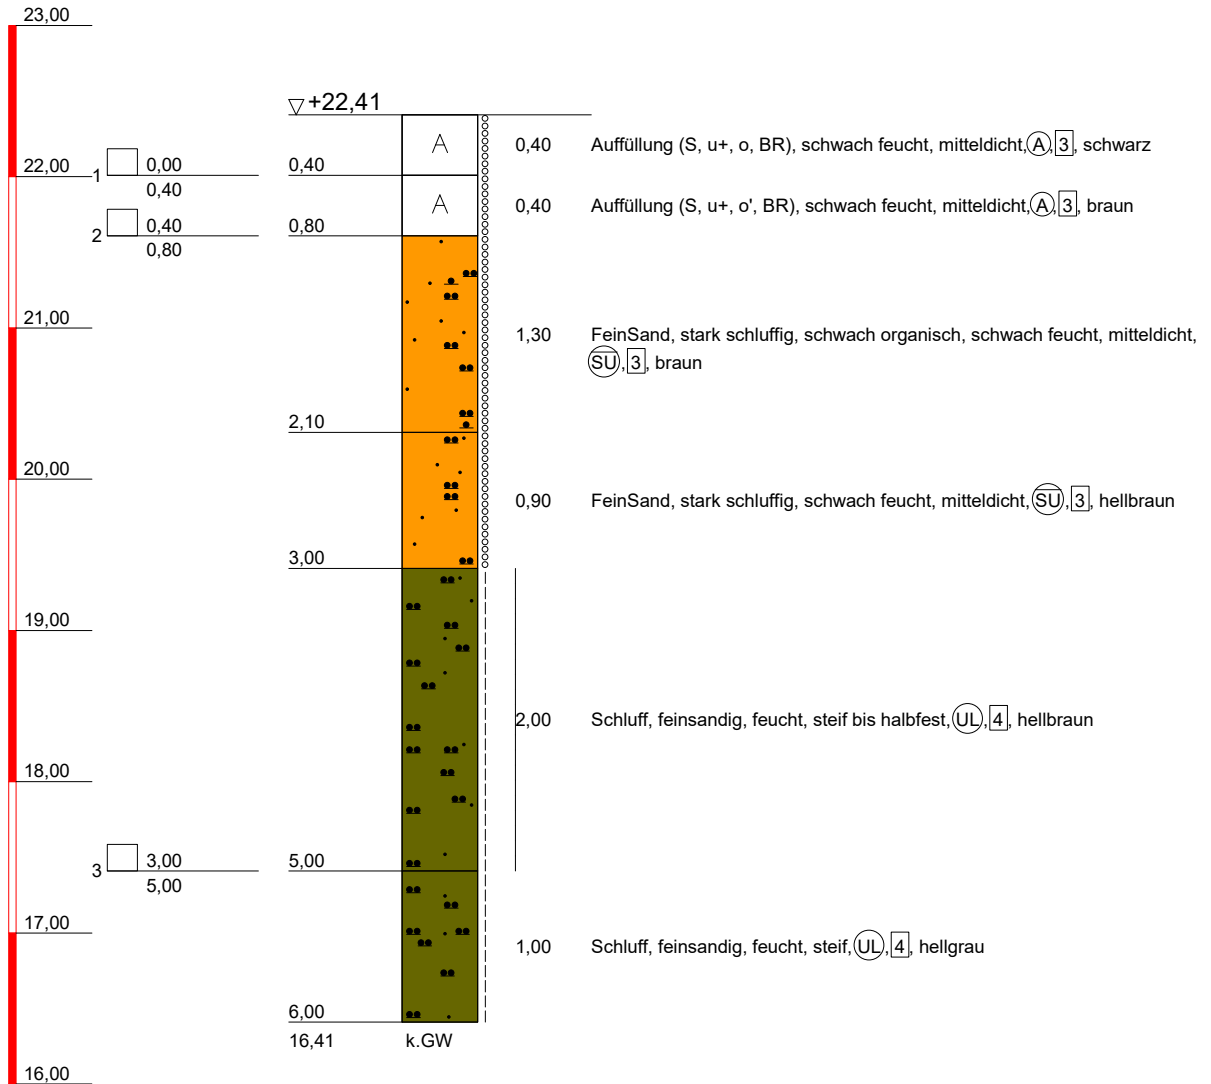

IBURO

Dipl.-Ing. Steffen Berndt
Ernst-Barlach-Straße 6

18055 Rostock
Tel.: +49 381 202 34 03
Email: info@iburo.de

Bauvorhaben:

Alte Milchviehanlage in Elmenhorst

Planbezeichnung:

BohrprofilDarstellungen

Plan-Nr: Anlage 7.3

Projekt-Nr: 24 - 157


Datum: 28./29.10.2024

Maßstab: 1:50

Bearbeiter: Berndt

mNHN

BS 03

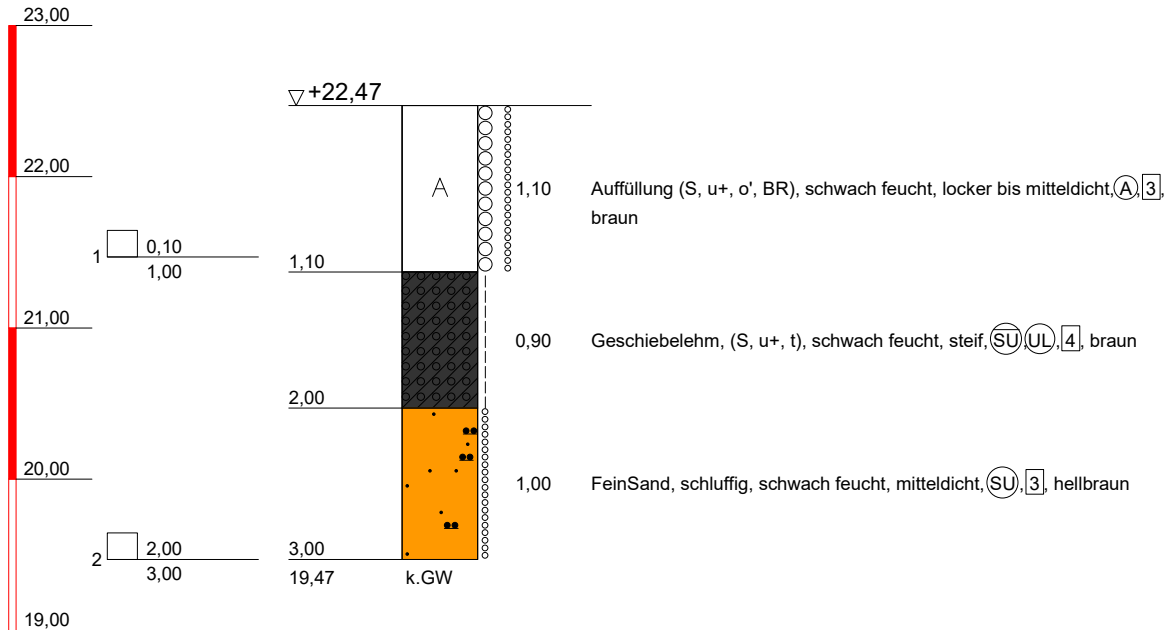

IBURO

Dipl.-Ing. Steffen Berndt
Ernst-Barlach-Straße 6

18055 Rostock
Tel.: +49 381 202 34 03
Email: info@iburo.de

Bauvorhaben:

Alte Milchviehanlage in Elmenhorst

Planbezeichnung:

Bohrprofil darstellungen

Plan-Nr: Anlage 7.3

Projekt-Nr: 24 - 157


Datum: 28./29.10.2024

Maßstab: 1:50

Bearbeiter: Berndt

mNHN

BS 04

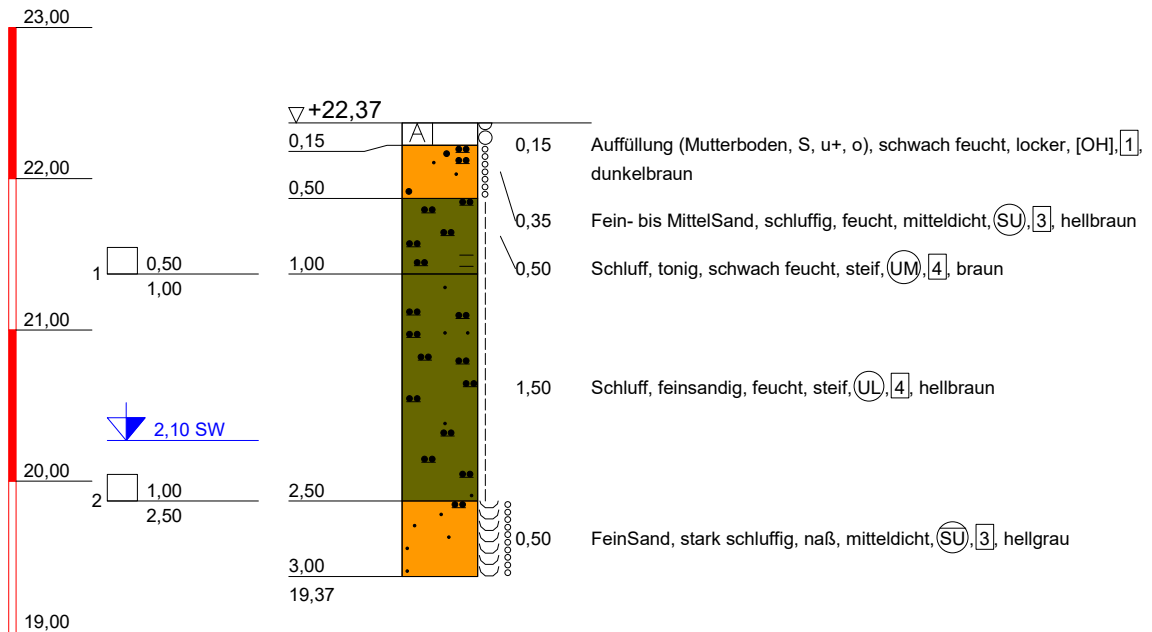

IBURO

Dipl.-Ing. Steffen Berndt
Ernst-Barlach-Straße 6

18055 Rostock
Tel.: +49 381 202 34 03
Email: info@iburo.de

Bauvorhaben:

Alte Milchviehanlage in Elmenhorst

Planbezeichnung:

BohrprofilDarstellungen

Plan-Nr: Anlage 7.3

Projekt-Nr: 24 - 157


Datum: 28./29.10.2024

Maßstab: 1:50

Bearbeiter: Berndt

BS 05

mNHN

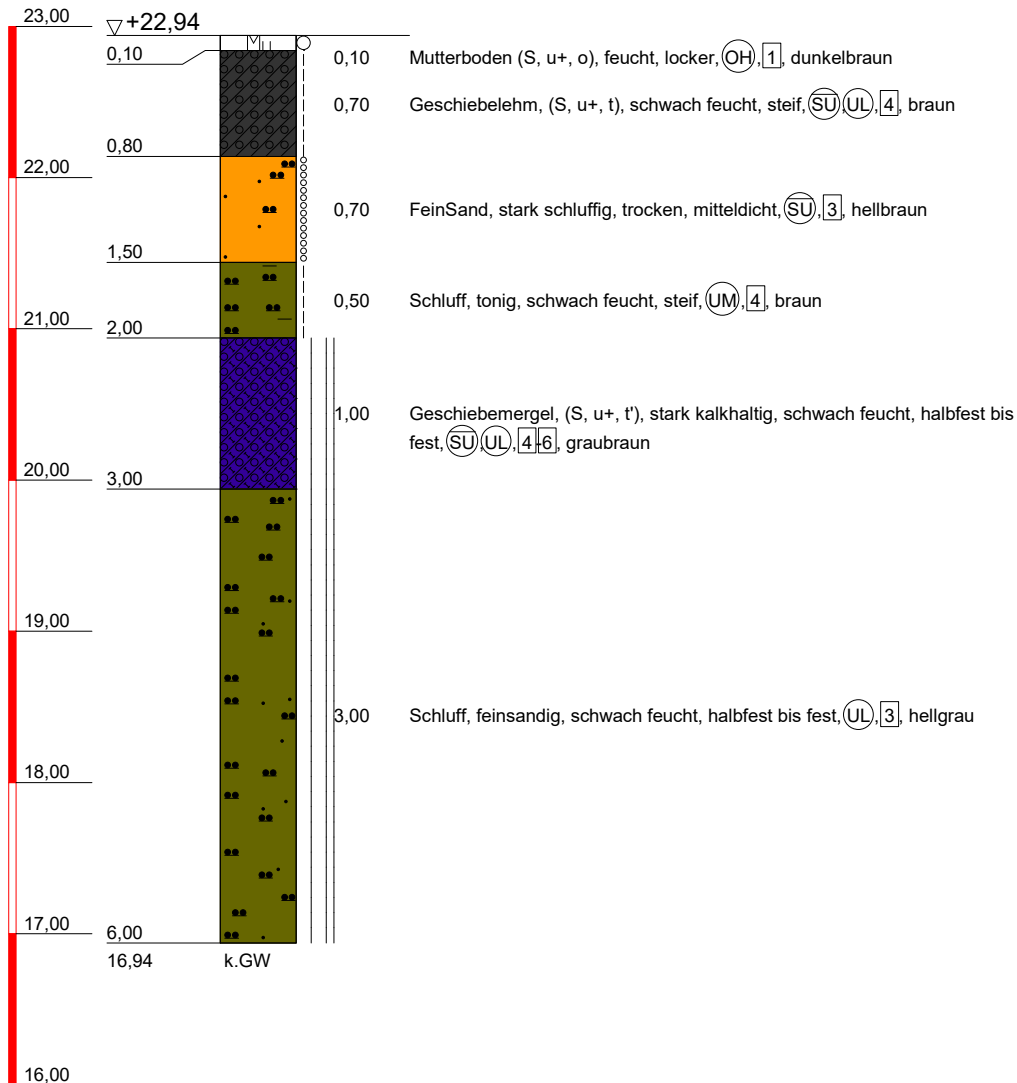

IBURO
 Dipl.-Ing. Steffen Berndt
 Ernst-Barlach-Straße 6
 18055 Rostock
 Tel.: +49 381 202 34 03
 Email: info@iburo.de


Bauvorhaben:
 Alte Milchviehanlage in Elmenhorst

Planbezeichnung:
 Bohrprofil Darstellungen

Plan-Nr: Anlage 7.3
 Projekt-Nr: 24 - 157
 Datum: 28./29.10.2024
 Maßstab: 1:50
 Bearbeiter: Berndt

mNHN

BS 06

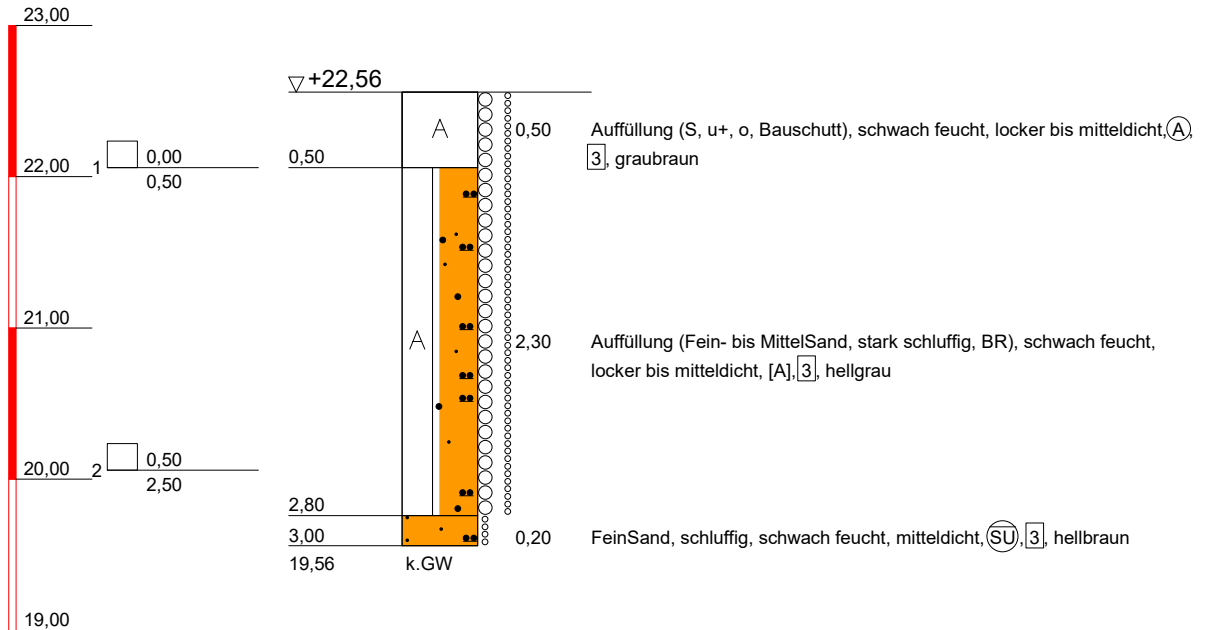

IBURO

Dipl.-Ing. Steffen Berndt
Ernst-Barlach-Straße 6

18055 Rostock
Tel.: +49 381 202 34 03
Email: info@iburo.de

Bauvorhaben:

Alte Milchviehanlage in Elmenhorst

Planbezeichnung:

Bohrprofil darstellungen

Plan-Nr: Anlage 7.3

Projekt-Nr: 24 - 157


Datum: 28./29.10.2024

Maßstab: 1:50

Bearbeiter: Berndt

mNHN

BS 07

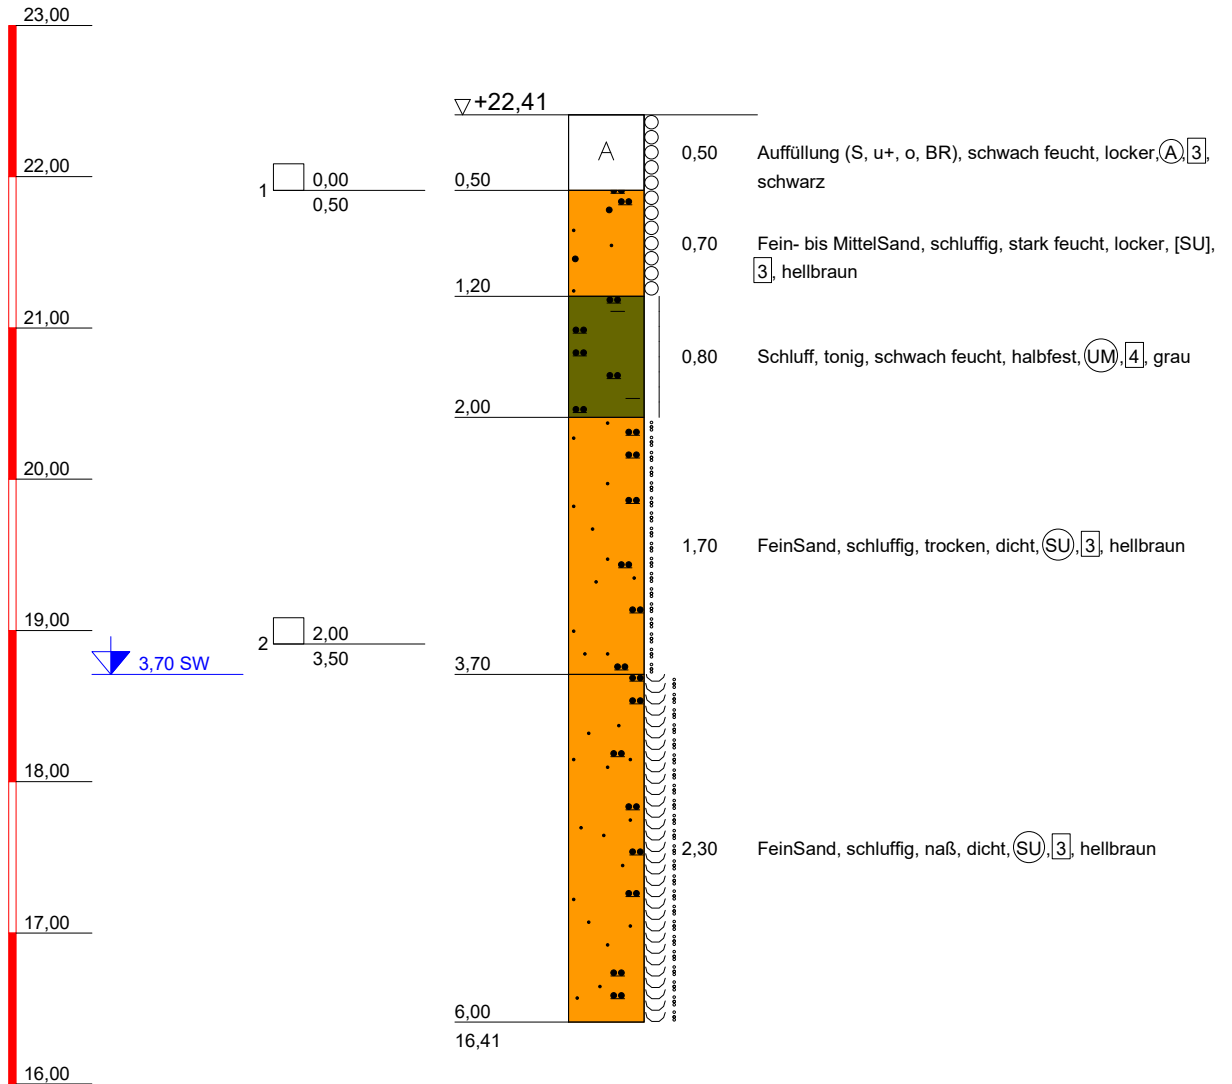

IBURO

Dipl.-Ing. Steffen Berndt
Ernst-Barlach-Straße 6

18055 Rostock
Tel.: +49 381 202 34 03
Email: info@iburo.de

Bauvorhaben:

Alte Milchviehanlage in Elmenhorst

Planbezeichnung:

Bohrprofil darstellungen

Plan-Nr: Anlage 7.3

Projekt-Nr: 24 - 157


Datum: 28./29.10.2024

Maßstab: 1:50

Bearbeiter: Berndt

BS 08

mNHN

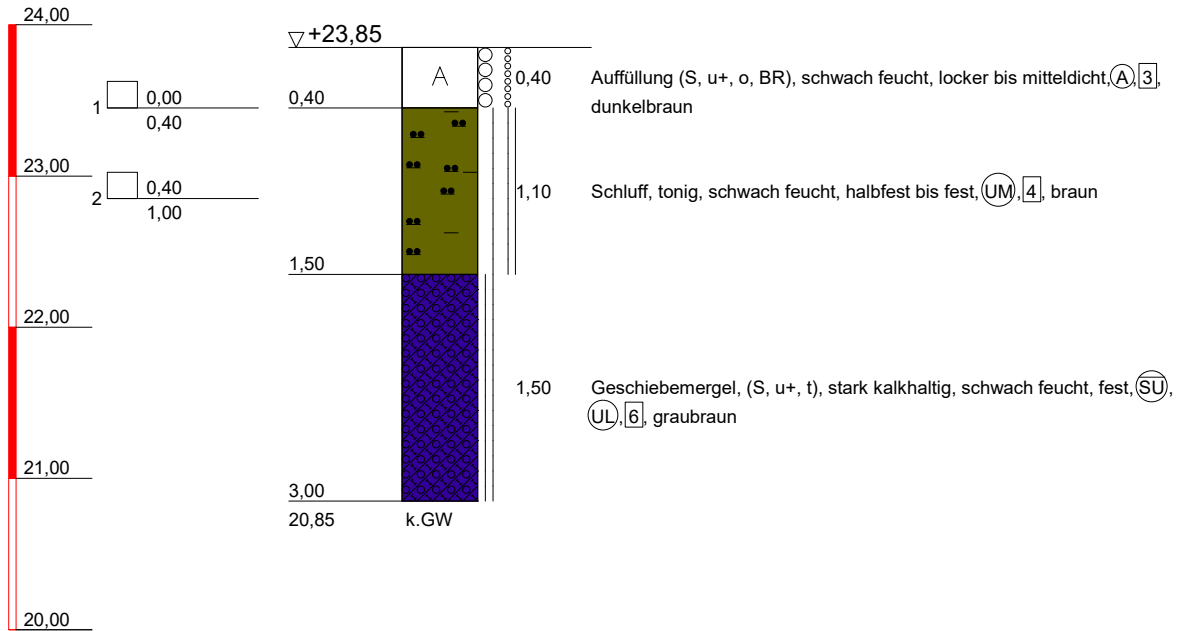



IBURO
 Dipl.-Ing. Steffen Berndt
 Ernst-Barlach-Straße 6
 18055 Rostock
 Tel.: +49 381 202 34 03
 Email: info@iburo.de

Bauvorhaben:
 Alte Milchviehanlage in Elmenhorst
 Planbezeichnung:
 Bohrprofildarstellungen

Plan-Nr:	Anlage 7.3
Projekt-Nr:	24 - 157
Datum:	28./29.10.2024
Maßstab:	1:50
Bearbeiter:	Berndt

BS 09

mNHN

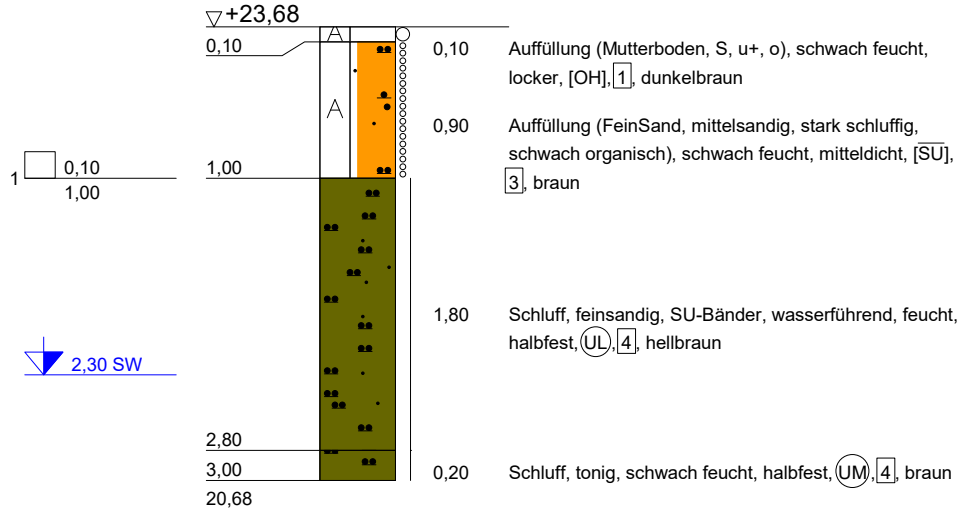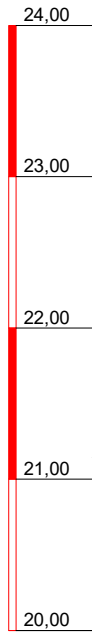

IBURO
 Dipl.-Ing. Steffen Berndt
 Ernst-Barlach-Straße 6
 18055 Rostock
 Tel.: +49 381 202 34 03
 Email: info@iburo.de


Bauvorhaben:
 Alte Milchviehanlage in Elmenhorst

Planbezeichnung:
 Bohrprofil darstellungen

Plan-Nr:	Anlage 7.3
Projekt-Nr:	24 - 157
Datum:	28./29.10.2024
Maßstab:	1:50
Bearbeiter:	Berndt

mNHN

BS 10

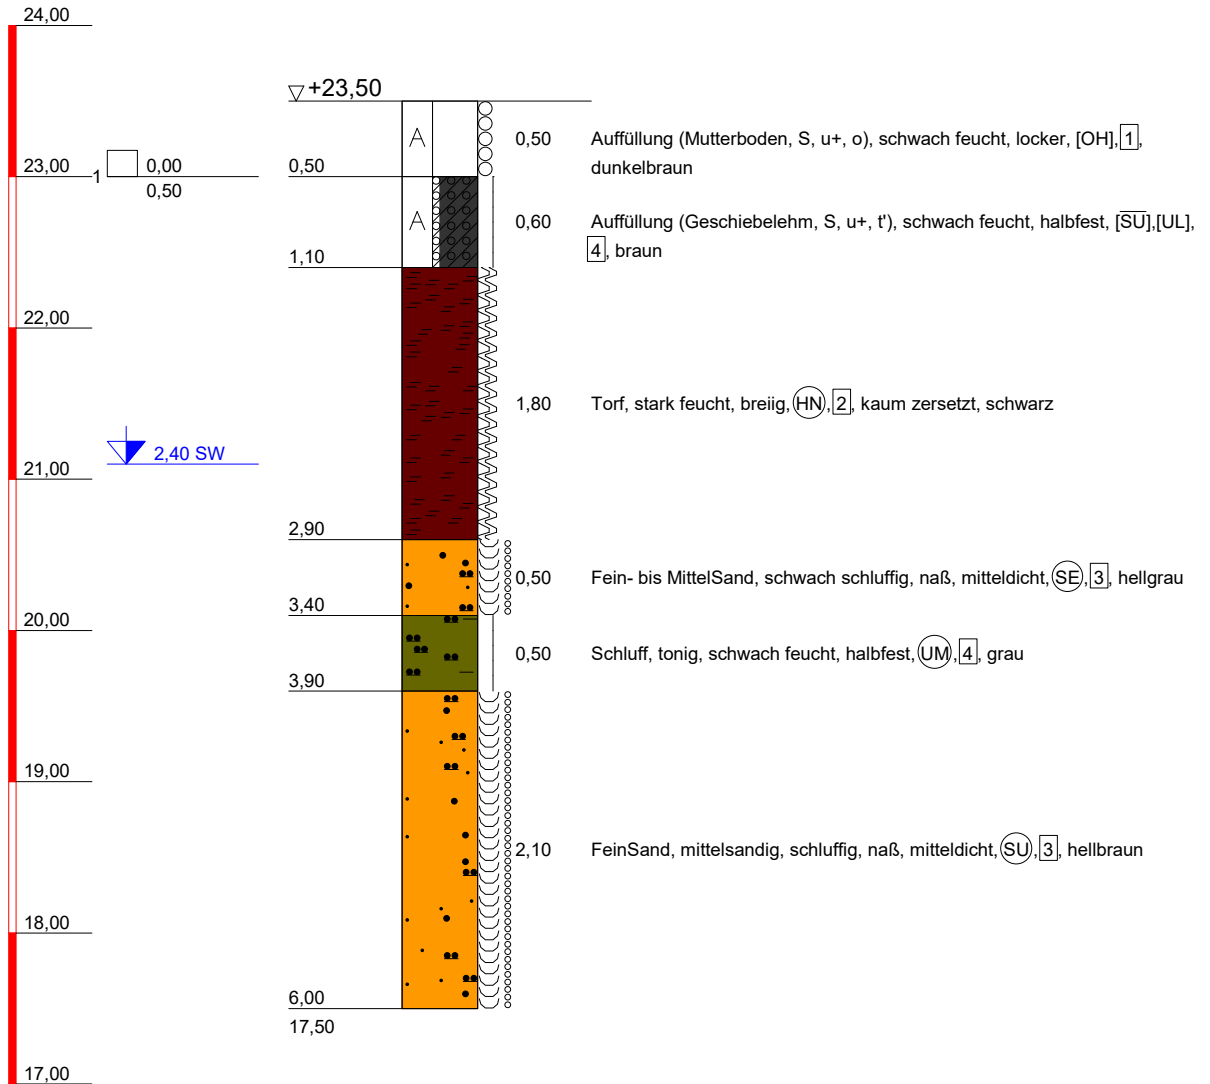

IBURO

Dipl.-Ing. Steffen Berndt
Ernst-Barlach-Straße 6

18055 Rostock
Tel.: +49 381 202 34 03
Email: info@iburo.de

Bauvorhaben:

Alte Milchviehanlage in Elmenhorst

Planbezeichnung:

Bohrprofil darstellungen

Plan-Nr: Anlage 7.3

Projekt-Nr: 24 - 157


Datum: 28./29.10.2024

Maßstab: 1:50

Bearbeiter: Berndt

mNHN

BS 11

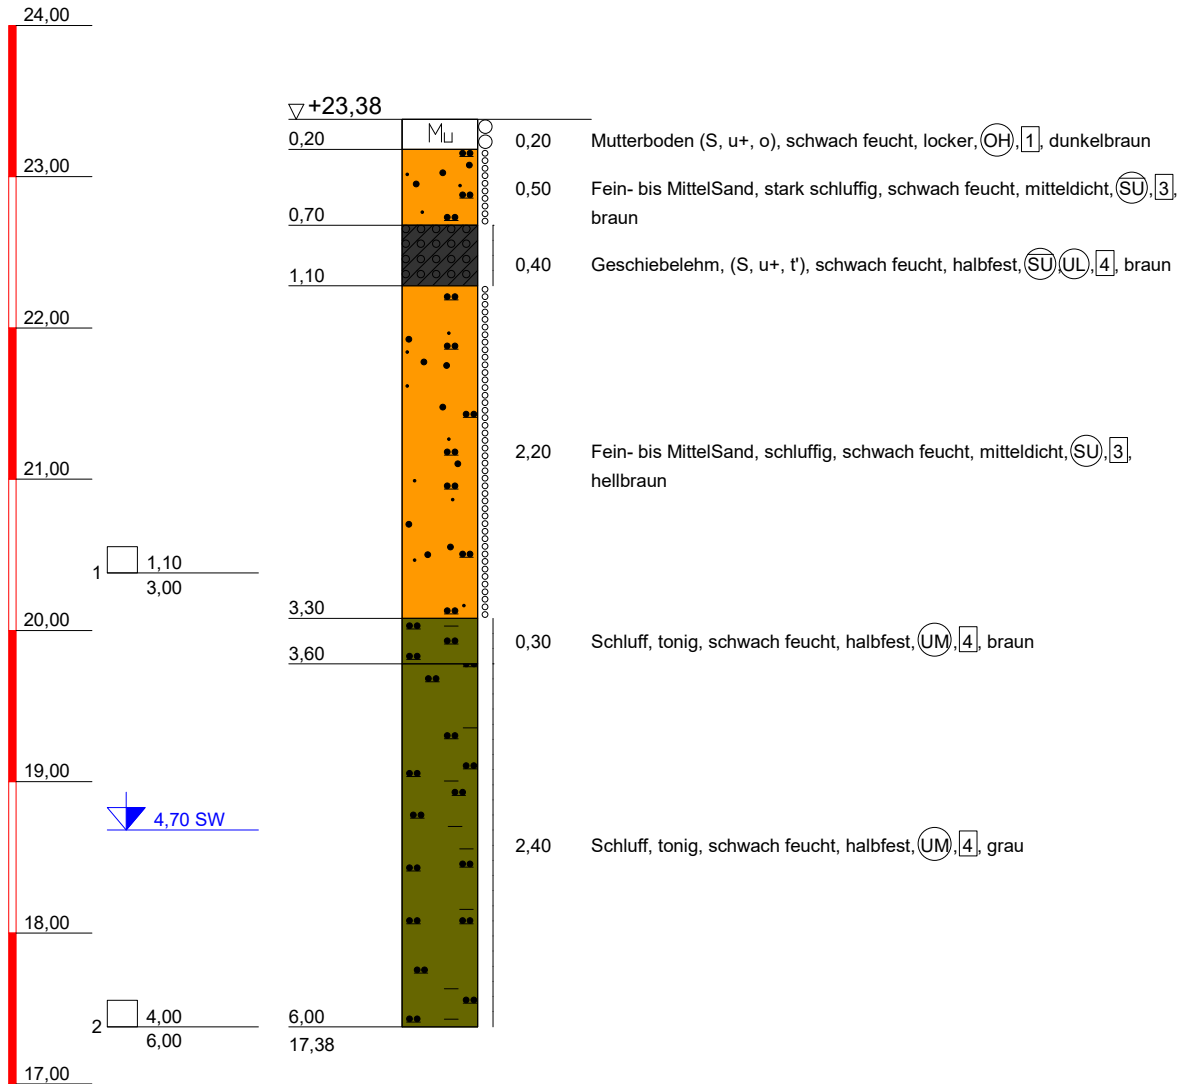

IBURO

Dipl.-Ing. Steffen Berndt
Ernst-Barlach-Straße 6

18055 Rostock
Tel.: +49 381 202 34 03
Email: info@iburo.de

Bauvorhaben:

Alte Milchviehanlage in Elmenhorst

Planbezeichnung:

Bohrprofil darstellungen

Plan-Nr: Anlage 7.3

Projekt-Nr: 24 - 157


Datum: 28./29.10.2024

Maßstab: 1:50

Bearbeiter: Berndt

BS 12

mNHN

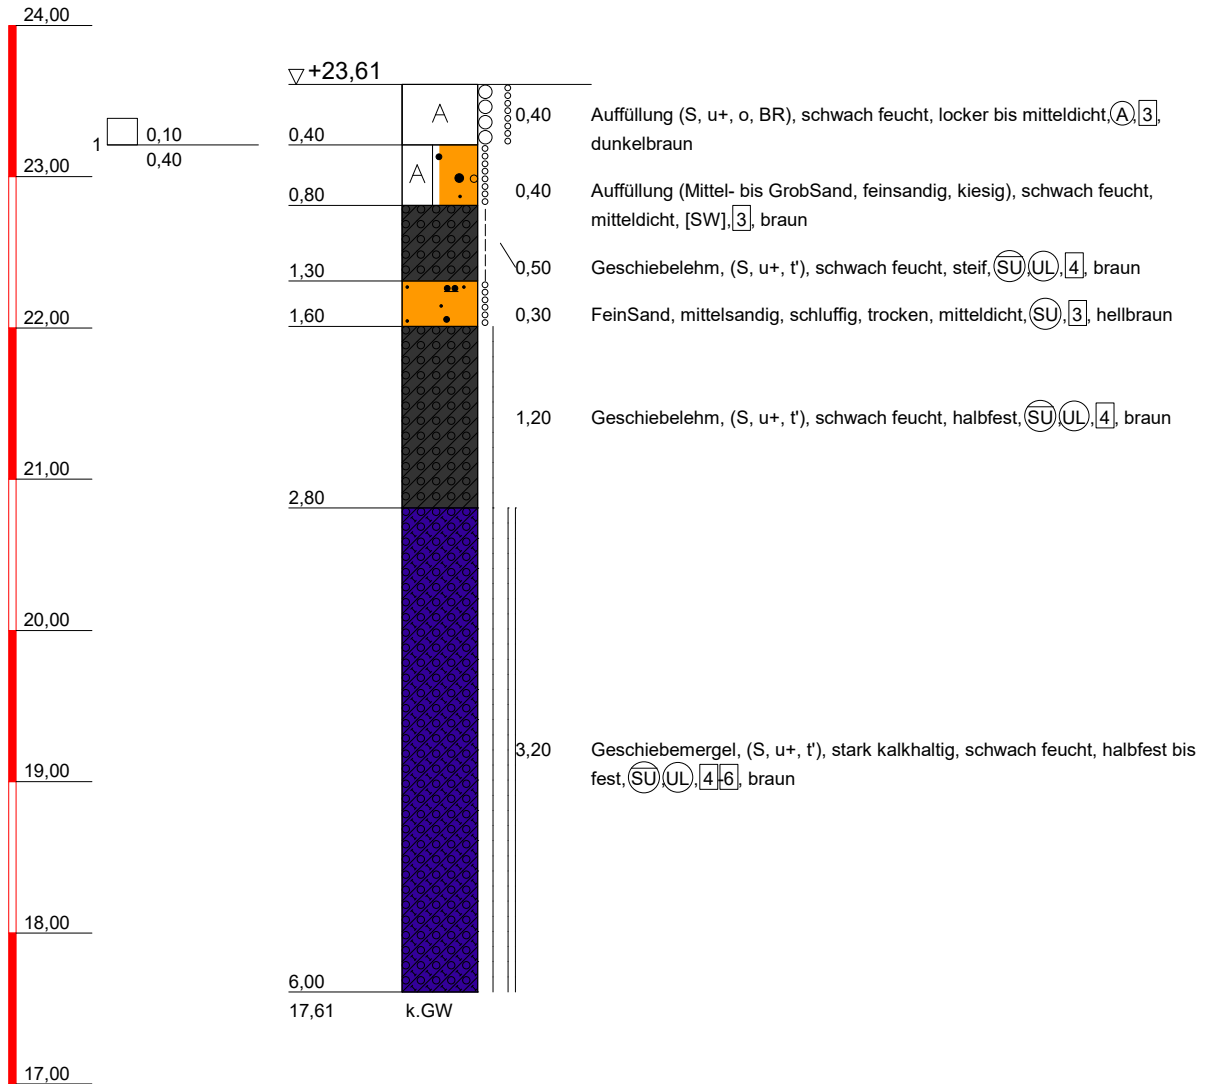

IBURO
 Dipl.-Ing. Steffen Berndt
 Ernst-Barlach-Straße 6
 18055 Rostock
 Tel.: +49 381 202 34 03
 Email: info@iburo.de


Bauvorhaben:
 Alte Milchviehanlage in Elmenhorst

Planbezeichnung:
 Bohrprofil darstellungen

Plan-Nr: Anlage 7.3
 Projekt-Nr: 24 - 157
 Datum: 28./29.10.2024
 Maßstab: 1:50
 Bearbeiter: Berndt

BS 13


mNHN

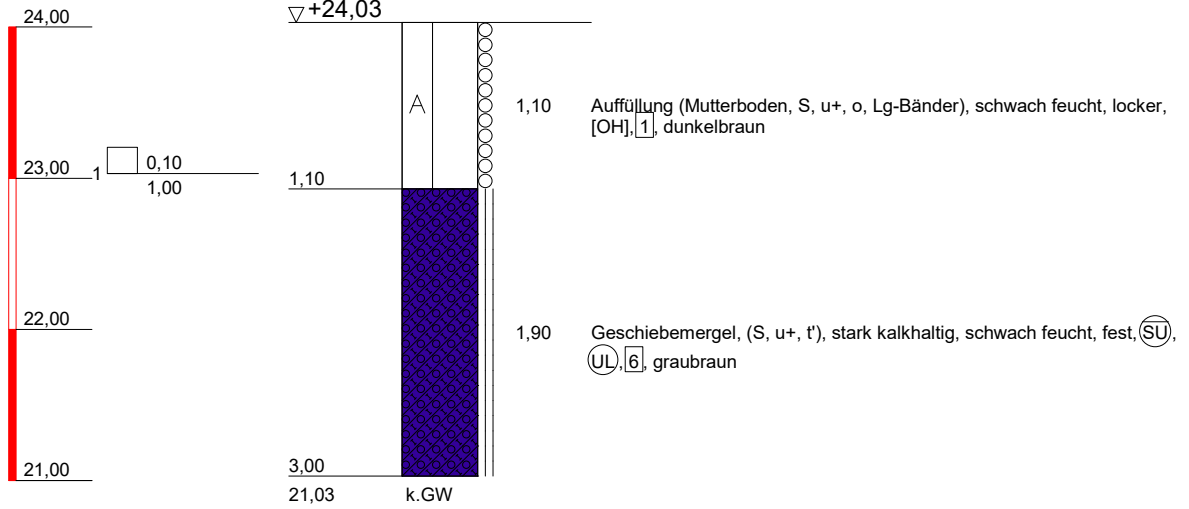

<p>IBURO Dipl.-Ing. Steffen Berndt Ernst-Barlach-Straße 6 18055 Rostock Tel.: +49 381 202 34 03 Email: info@iburo.de</p>	<p>Bauvorhaben: Alte Milchviehanlage in Elmenhorst</p> <p>Planbezeichnung: Bohrprofil darstellungen</p>	Plan-Nr: Anlage 7.3
		Projekt-Nr: 24 - 157
		Datum: 28./29.10.2024
		Maßstab: 1:50
		Bearbeiter: Berndt

mNHN

BS 14

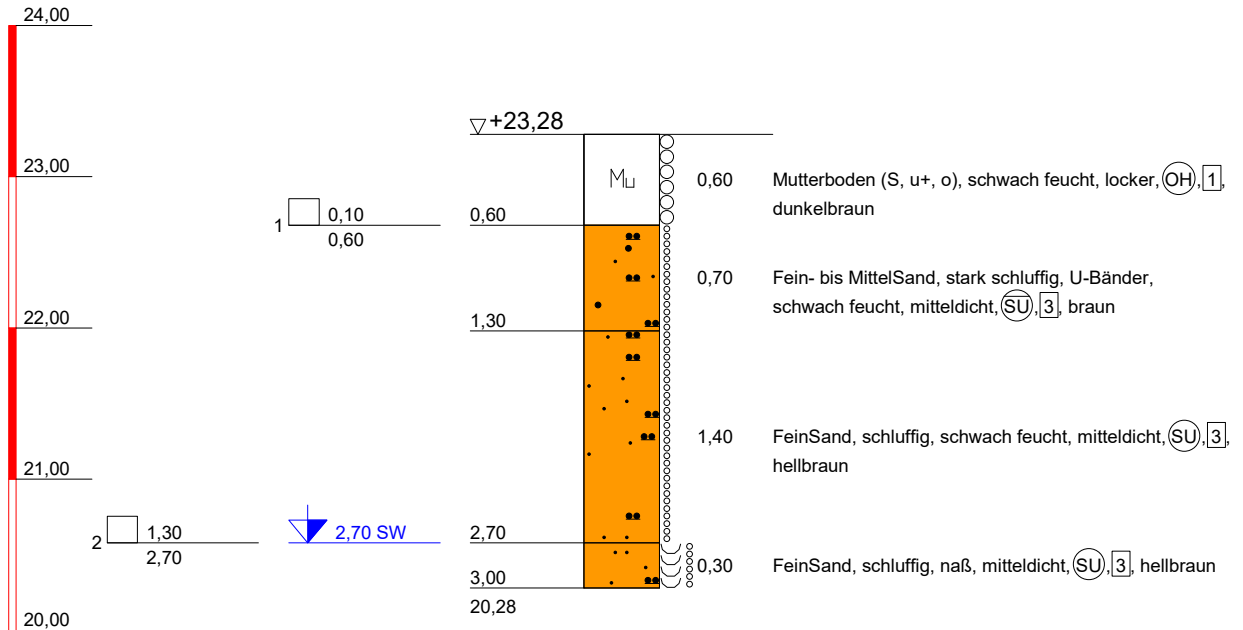

IBURO
Dipl.-Ing. Steffen Berndt
Ernst-Barlach-Straße 6
18055 Rostock
Tel.: +49 381 202 34 03
Email: info@iburo.de


Bauvorhaben:
Alte Milchviehanlage in Elmenhorst

Planbezeichnung:
Bohrprofil darstellungen

Plan-Nr:	Anlage 7.3
Projekt-Nr:	24 - 157
Datum:	28./29.10.2024
Maßstab:	1:50
Bearbeiter:	Berndt

BS 15

mNHN

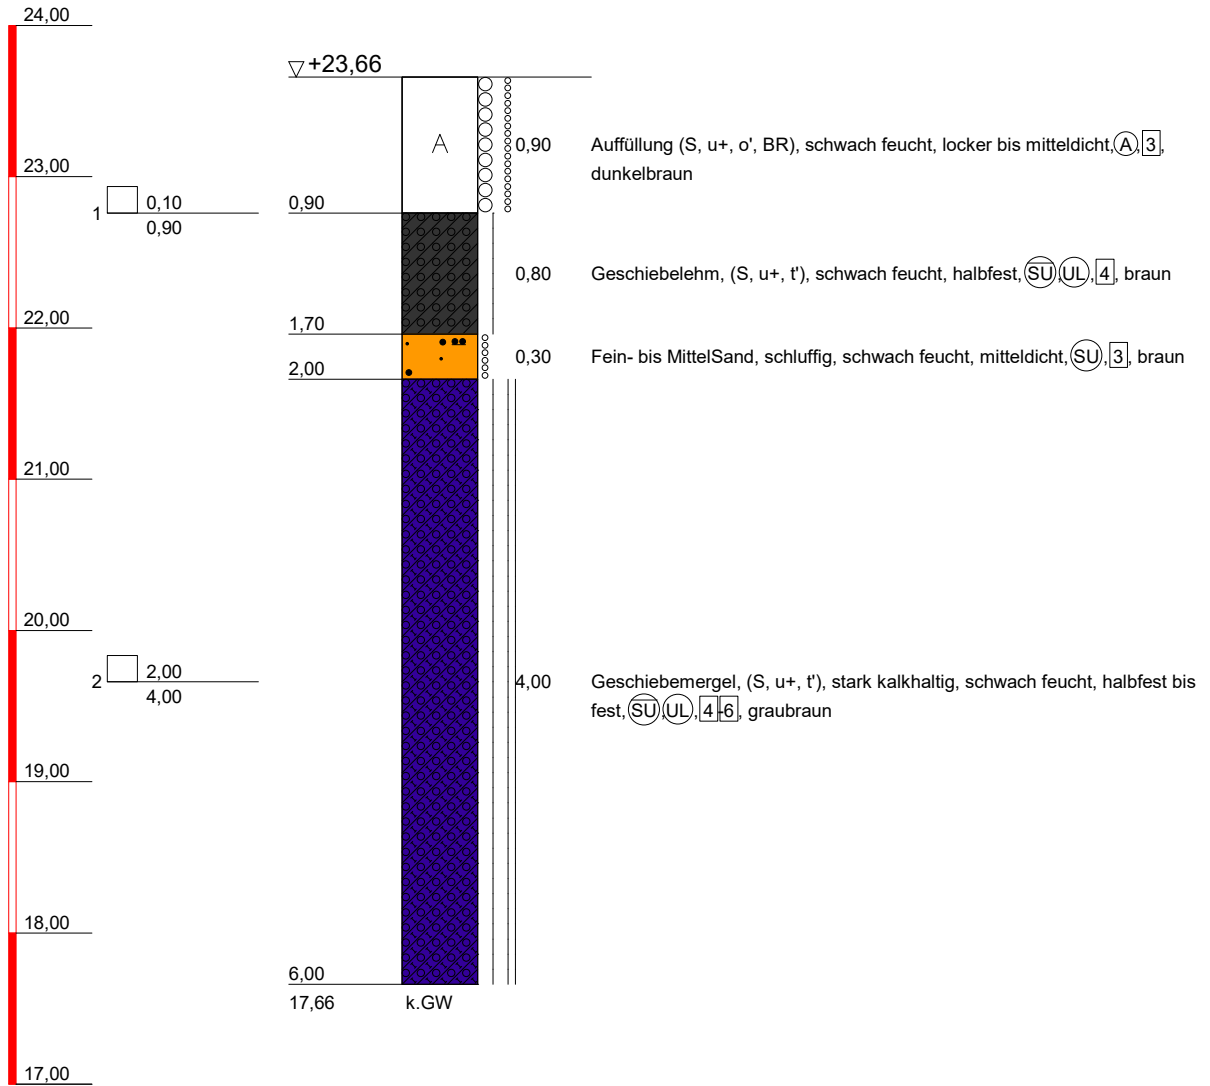

IBURO
 Dipl.-Ing. Steffen Berndt
 Ernst-Barlach-Straße 6
 18055 Rostock
 Tel.: +49 381 202 34 03
 Email: info@iburo.de

Bauvorhaben:
 Alte Milchviehanlage in Elmenhorst

Planbezeichnung:
 Bohrprofildarstellungen

Plan-Nr:	Anlage 7.3
Projekt-Nr:	24 - 157
Datum:	28./29.10.2024
Maßstab:	1:50
Bearbeiter:	Berndt